


Выкопировка с плана земель пос. Беличье

Расположение не стационарной торговой точки ИП Красько И.И.

МАСШТАБ 1:2000

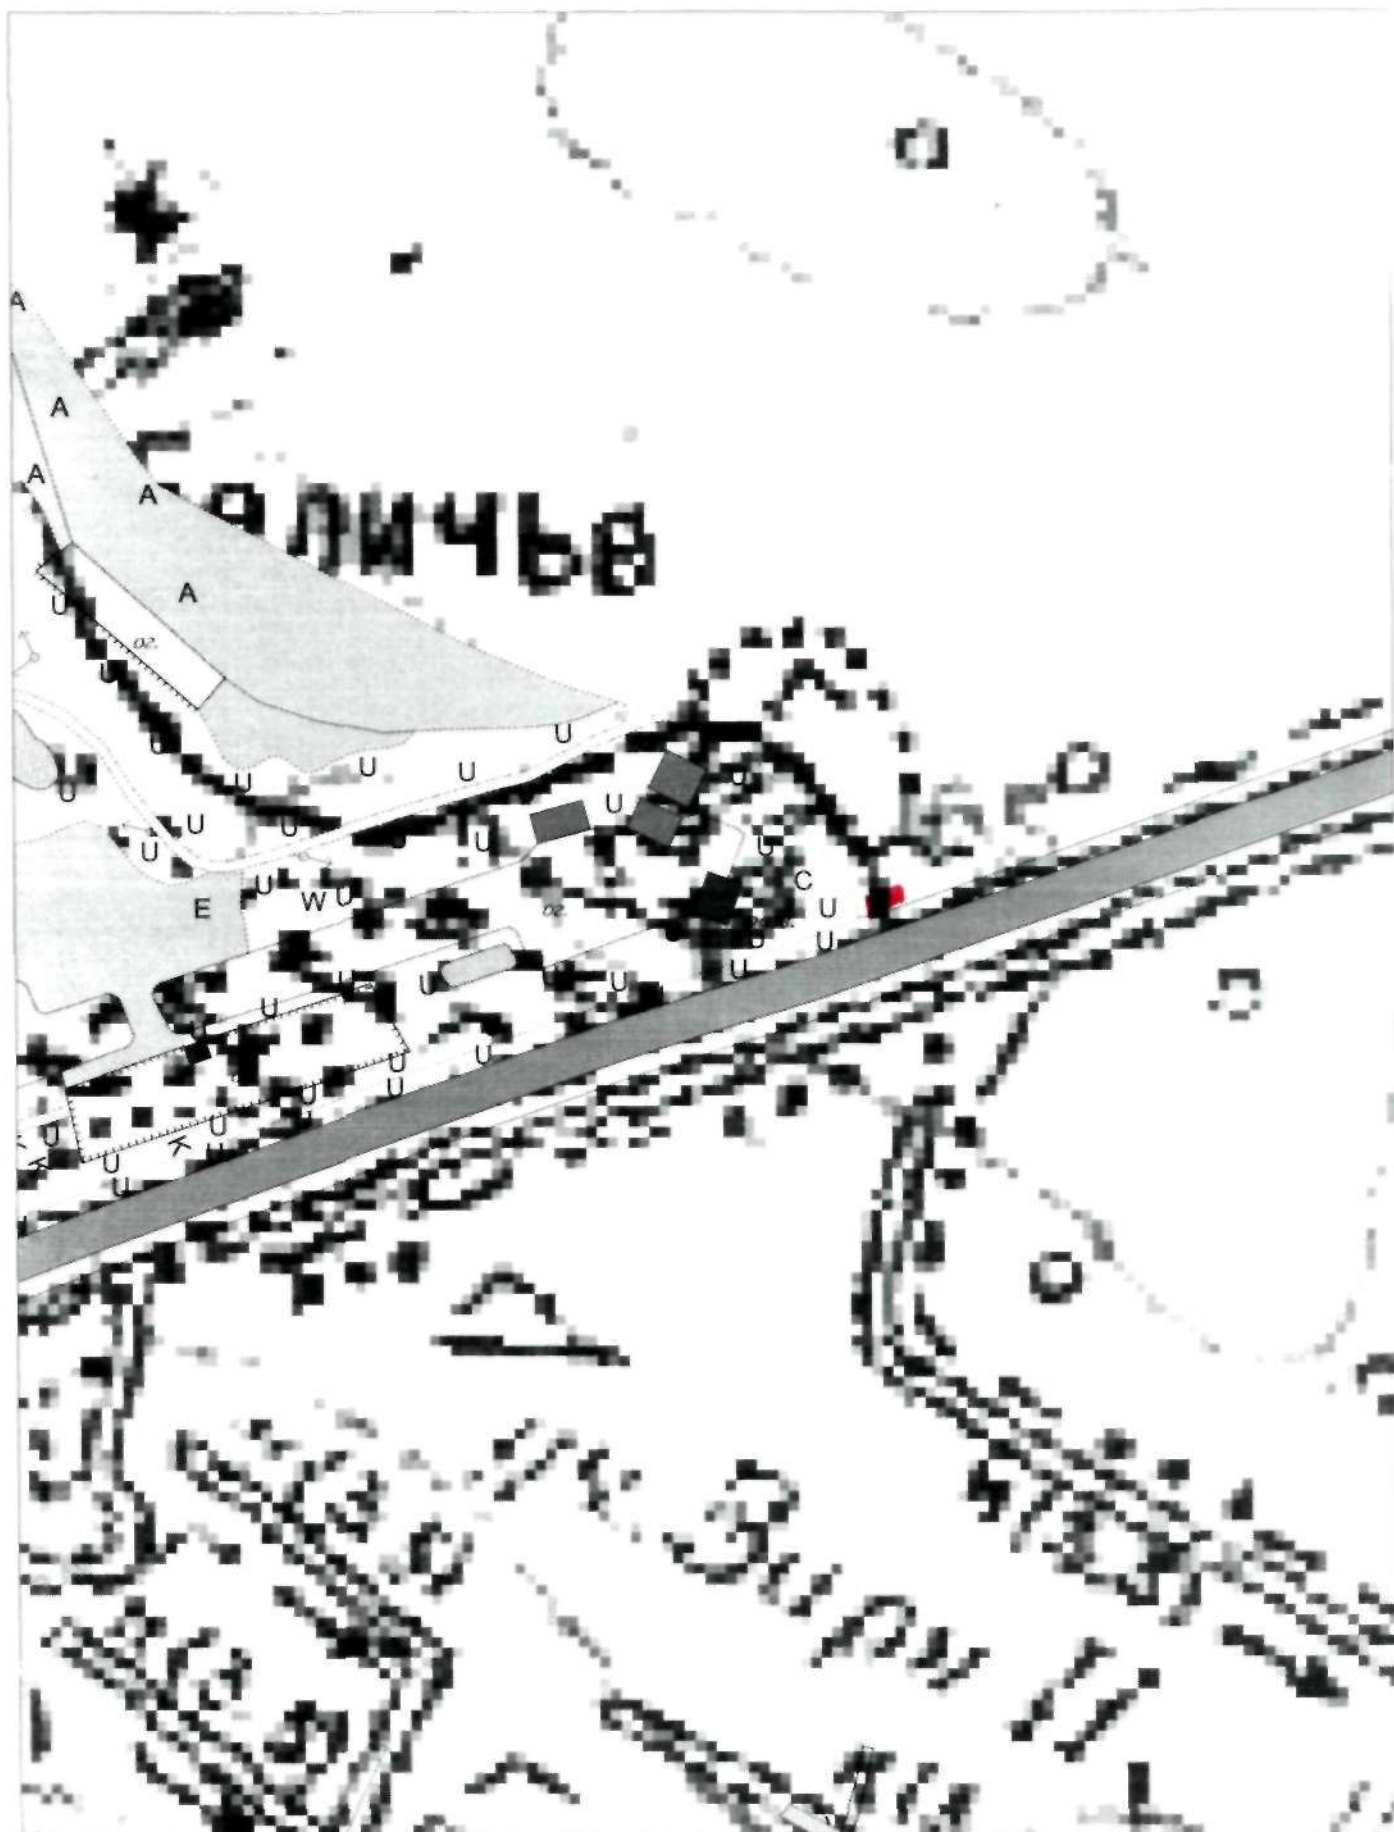

**Выкопировка с плана земель
пос. Синево**

Расположение не стационарной торговой точки ИП Хачатрян А.В.

МАСШТАБ 1:5000



Выкопировка с плана земель пос. Коммунары

Расположение не стационарной торговой точки ООО "ЖК БОР"

МАСШТАБ 1:2000

